



ΕΦΗΜΕΡΙΣ ΤΗΣ ΚΥΒΕΡΝΗΣΕΩΣ

ΤΗΣ ΕΛΛΗΝΙΚΗΣ ΔΗΜΟΚΡΑΤΙΑΣ

ΤΕΥΧΟΣ ΤΕΤΑΡΤΟ **Αρ. Φύλλου 913**

14 Οκτωβρίου 2004

ΠΕΡΙΕΧΟΜΕΝΑ

ΑΠΟΦΑΣΕΙΣ

ΑΠΟΦΑΣΕΙΣ

Αριθ. 29179 (1)

Έγκριση ανέγερσης του έργου «Νέο Ειρηνοδικείο Αθηνών», που βρίσκεται στο οικόπεδο του Δικαστικού Μεγάρου Αθηνών επί των οδών Κυρίλου Λουκάρεως, Κάλβου, Δέγλερη και Λεωφ. Αλεξάνδρας, του Δήμου Αθηναίων, Ν. Αττικής.

ΟΙ ΥΠΟΥΡΓΟΙ ΠΕΡΙΒΑΛΛΟΝΤΟΣ ΧΩΡΟΤΑΞΙΑΣ ΚΑΙ ΔΗΜΟΣΙΩΝ ΕΡΓΩΝ - ΔΙΚΑΙΟΣΥΝΗΣ

Έχοντας υπόψη:

1. Τις διατάξεις του άρθρου 5 (παρ. 7) του Ν. 2408/1996 (Φ.Ε.Κ. Α΄ 104), όπως τροποποιήθηκε με το άρθρο 3 (παρ. 15) του Ν. 2479/1997 (Φ.Ε.Κ. Α΄ 67).

2. Τις διατάξεις του άρθρου 5 (παρ. 8, 9, 12, 14, 16, 17 και 19) του Ν. 2229/1994 (Φ.Ε.Κ. Α΄ 138).

3. Τις διατάξεις του άρθρου εβδόμου (παρ. 2, 4, 5 και 6) του Ν. 1955/1991 (Φ.Ε.Κ. Α΄ 112).

4. Τις διατάξεις του άρθρου 21 (παρ. 5) του Ν. 2521/1997 (Φ.Ε.Κ. Α΄ 174).

5. Τις διατάξεις του άρθρου 22 του Ν. 1577/1985 «Γενικός Οικοδομικός Κανονισμός» (Φ.Ε.Κ. Α΄ 210), καθώς και τις διατάξεις της απόφασης υπ' αριθμ. 3046/304/3.2.1989 «Κτιριοδομικός Κανονισμός» (Φ.Ε.Κ. Δ΄ 59), όπως ισχύει.

6. Την υπ' αριθμ. 3118/12.9.2003 απόφαση Υπουργού Δικαιοσύνης, με την οποία ανατίθεται στην εταιρεία ΘΕΜΙΣ ΚΑΤΑΣΚΕΥΑΣΤΙΚΗ Α. Ε. η μελέτη, δημοπράτηση, επίβλεψη και παραλαβή του έργου «Νέο Ειρηνοδικείο Αθηνών» (Φ.Ε.Κ. Β΄ 1343).

7. Το υπ' αριθμ. 21421/14.6.2004 έγγραφο της εταιρείας ΘΕΜΙΣ ΚΑΤΑΣΚΕΥΑΣΤΙΚΗ Α.Ε. περί καθορισμού πολεοδομικών και κτιριοδομικών όρων για το έργο «Νέο Ειρηνοδικείο Αθηνών», που βρίσκεται στο οικόπεδο του Δικαστικού Μεγάρου Αθηνών επί των οδών Κυρίλου Λουκάρεως, Κάλβου, Δέγλερη και Λεωφ. Αλεξάνδρας, του Δήμου Αθηναίων, Ν. Αττικής.

8. Η υπ' αριθμ. Ε. 44860/9499/15.11.1967 κοινή απόφαση Υπουργών Δικαιοσύνης και Δημοσίων Έργων «Περί εγκρίσεως τροποποιήσεως του ρυμοτομικού σχεδίου Αθηνών δια του καθορισμού χώρου ανεγέρσεως Δικαστικού Μεγάρου Αθηνών, ως και των όρων δομήσεως αυτού» (Φ.Ε.Κ. Δ΄ 178).

9. Η από 7.6.1999 θεώρηση των όρων δόμησης στο τοπογραφικό διάγραμμα, του Πολεοδομικού Γραφείου του Δήμου Αθηναίων, αποφασίζουμε:

1. Εγκρίνουμε την ανέγερση του έργου «Νέο Ειρηνοδικείο Αθηνών», στο οικόπεδο του Δικαστικού Μεγάρου Αθηνών έκτασης 41.811,44 τ.μ., όπως αυτό απεικονίζεται στο συνημμένο τοπογραφικό διάγραμμα με κλίμακα 1:500 στοιχεία Α-Β-Γ-Δ-Α, που βρίσκεται επί των οδών Κυρίλου Λουκάρεως, Κάλβου, Δέγλερη και Λεωφ. Αλεξάνδρας, του Δήμου Αθηναίων, Ν. Αττικής, σύμφωνα με την παρ. 2 της υπ' αριθμ. Ε. 44860/9499/15.11.1967 κοινής απόφασης Υπουργών Δικαιοσύνης και Δημοσίων Έργων «Περί εγκρίσεως τροποποιήσεως του ρυμοτομικού σχεδίου Αθηνών δια του καθορισμού χώρου ανεγέρσεως Δικαστικού Μεγάρου Αθηνών, ως και των όρων δομήσεως αυτού» (Φ.Ε.Κ. Δ΄ 178).

2. Ειδικότερα για την ανέγερση του έργου «Νέο Ειρηνοδικείο Αθηνών» καθορίζεται:

ΣΤΟΙΧΕΙΑ ΚΤΙΡΙΟΥ ΝΕΟΥ ΕΙΡΗΝΟΔΙΚΕΙΟΥ ΑΘΗΝΩΝ
Συνολική καλυπτόμενη επιφάνεια: 6.611,27 τ.μ.
Συνολική δομημένη επιφάνεια: 10.534,70 τ.μ.
Συνολικός όγκος: 75.317,00 κ.μ.
Όροφοι: Δύο (2)

ΣΤΟΙΧΕΙΑ ΚΤΙΡΙΟΥ ΓΡΑΦΕΙΩΝ ΚΑΙ ΑΡΧΕΙΩΝ
Συνολική καλυπτόμενη επιφάνεια: 602,00 τ.μ.
Συνολική δομημένη επιφάνεια: 1.412,00 τ.μ.

Συνολικός όγκος: 7.623,00 κ.μ.
Όροφοι: Τέσσερις (4)
ΣΤΟΙΧΕΙΑ ΥΠΟΓΕΙΟΥ ΧΩΡΟΥ Η/Μ ΕΓΚΑΤΑΣΤΑΣΕΩΝ
Συνολική καλυπτόμενη επιφάνεια: 96,00 τ.μ.
Συνολική δομημένη επιφάνεια: 96,00 τ.μ.
Συνολικός όγκος: 384,00 κ.μ.
Όροφοι: Ένας (1) υπόγειος όροφος

3. Αρμόδιος για τη μελέτη, την επίβλεψη της κατασκευής και την ευθύνη της τήρησης των παραπάνω αναφερομένων και των πολεοδομικών κανονισμών για το έργο είναι η εταιρεία «ΘΕΜΙΣ ΚΑΤΑΣΚΕΥΑΣΤΙΚΗ Α.Ε.».

4. Η παρούσα απόφαση μετά τη δημοσίευσή της στην Εφημερίδα της Κυβερνήσεως επέχει θέση οικοδομικής άδειας.

Η απόφαση αυτή να δημοσιευθεί στην Εφημερίδα της Κυβερνήσεως.


Αθήνα, 6 Οκτωβρίου 2004


ΟΙ ΥΠΟΥΡΓΟΙ

ΠΕΡΙΒΑΛΛΟΝΤΟΣ, ΧΩΡΟΤΑΞΙΑΣ ΚΑΙ ΔΗΜΟΣΙΩΝ ΕΡΓΩΝ
ΓΕΩΡΓΙΟΣ ΣΟΥΦΛΙΑΣ

ΔΙΚΑΙΟΣΥΝΗΣ
ΑΝΑΣΤΑΣΙΟΣ ΠΑΠΑΛΗΓΟΥΡΑΣ

ΔΙΑΜΟΡΦΩΣΗ ΔΩΜΑΤΟΣ
ΚΛΙΜΑΚΑ 1:1000

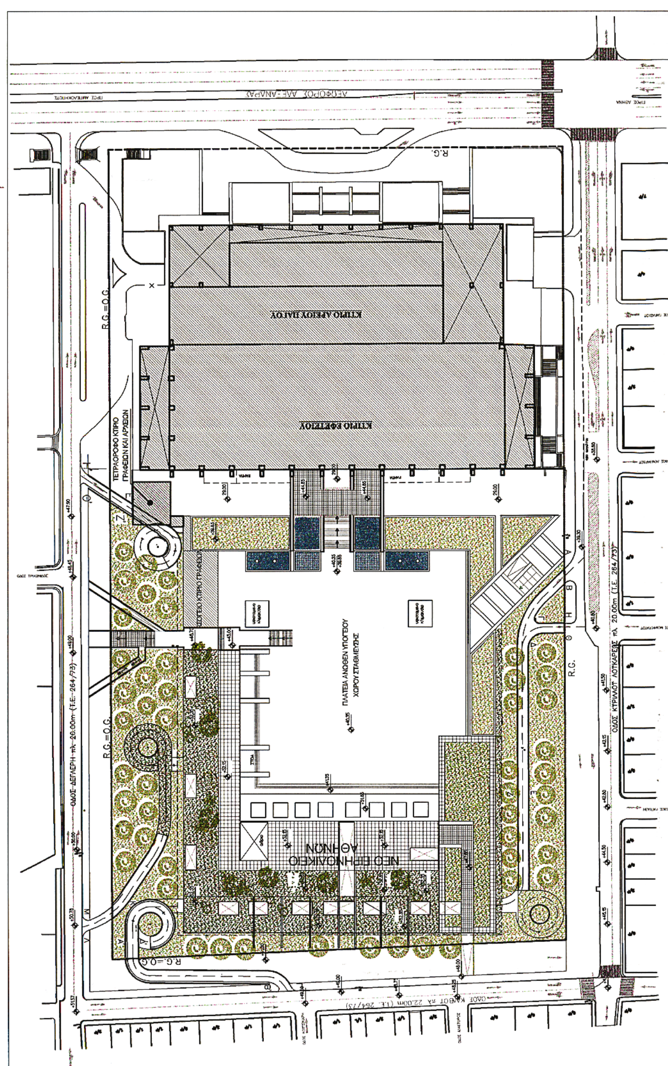

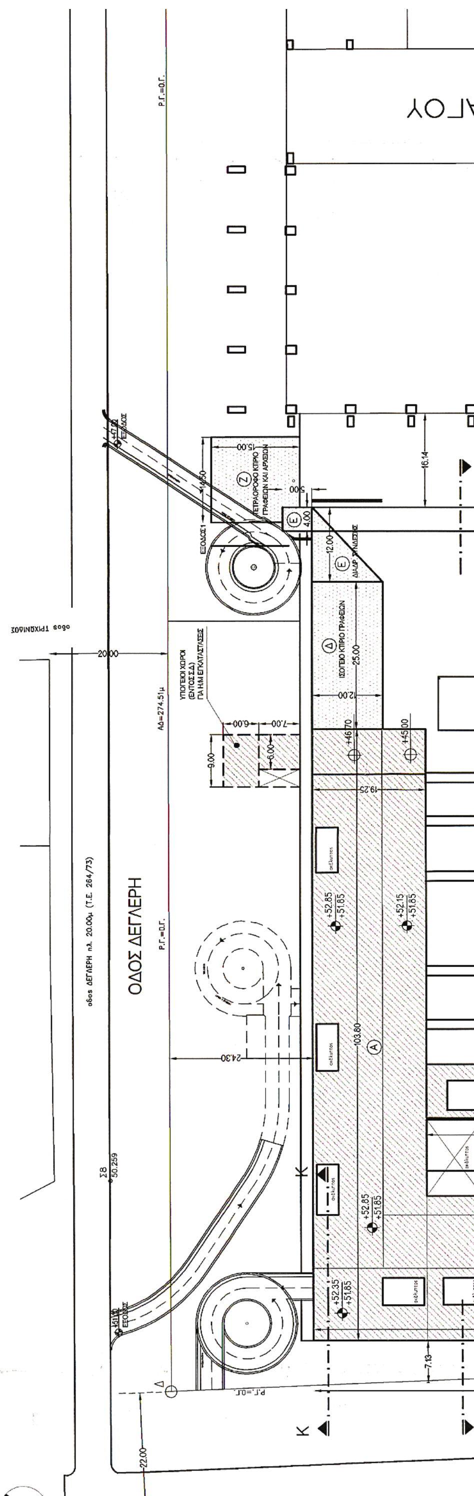

ΥΠΟΜΝΗΜΑ

1. ΕΜΒΑΔΟΝ ΟΙΚΟΠΕΔΟΥ ΑΒΓΔ

Ε=41811.44m2

2. ΑΡΤΙΟΤΗΤΑ - ΟΙΚΟΔΗΣΙΜΟΤΗΤΑ ΟΙΚΟΠΕΔΟΥ

Ε=41811.44m > 200m2
Πρ=153.89m > 10m2

3. ΕΠΙΤΡΕΠΟΜΕΝΑ ΣΤΟΙΧΕΙΑ ΔΟΜΗΣΗΣ ΟΙΚΟΠΕΔΟΥ

α) ΣΔ=3.60 x 41811.44 = 150521.00m2
β) ΚΑΛΥΨΗ=70% x 41811.44=29268.00m2
γ) ΥΨΟΣ : ΚΑΤΑ ΓΟΚ 85 = 27m

ΣΥΜΦΩΝΑ ΟΜΩΣ ΜΕ ΤΗΝ ΥΠΟΥΡΓΙΚΗ ΑΠΟΦΑΣΗ Ε. 44860/9499 (ΦΕΚ 178/12-12-67) Η ΑΝΕΓΕΡΣΗ ΓΙΝΕΤΑΙ ΑΝΕΥ ΠΕΡΙΟΡΙΣΜΩΝ ΟΡΩΝ ΔΟΜΗΣΗΣ ΚΑΙ ΓΟΚ

4. ΣΤΟΙΧΕΙΑ ΠΡΑΓΜΑΤΟΠΟΙΟΥΜΕΝΗΣ ΔΟΜΗΣΗΣ

α) ΚΑΛΥΨΗ

* ΥΠΑΡΧΟΝ ΚΤΙΡΙΟ ΕΦΕΤΕΙΟΥ κ' ΑΡΕΙΟΥ ΠΑΓΟΥ = 10.270m2
* ΥΠΟΓΕΙΟ GARAGE ΜΕ 4 ΡΑΜΠΕΣ - ΚΟΧΛΙΕΣ:
  (141,30X105,7)+886,00=14935,41+886,00 = 15.821m2
* ΝΕΟ ΕΙΡΗΝΟΔΙΚΕΙΟ ΑΘΗΝΩΝ (ΤΟ ΚΤΙΡΙΟ ΘΑ ΑΝΕΓΕΡΘΕΙ ΕΝΤΟΣ ΠΕΡΙΓΡΑΜΜΑΤΟΣ ΤΟΥ GARAGE)

ΙΣΟΓΕΙΟ : ΤΜΗΜΑ Α : 103.80 χ 19.25 = 1998.15 m2
ΤΜΗΜΑ Β: 37.75 χ 67.20 = 2536.80 m2
ΤΜΗΜΑ Γ: 75.70 χ 19.35 = 1464,80 m2
ΗΜΙΥΠΑΙΘΡΙΟΣ (ΣΤΟΑ) 9.10 χ 67.20 = 611.52 m2

ΣΥΝΟΛΟ ΚΑΛΥΨΕΩΣ ΝΕΟΥ ΕΙΡΗΝΟΔ. ΑΘ : 6.611,27 m2

* ΚΤΙΡΙΟ ΓΡΑΦΕΙΩΝ ΚΑΙ ΑΡΧΕΙΩΝ

ΙΣΟΓΕΙΟ ΚΤΙΡΙΟ Δ: 25.00 χ 12.00 = 300 Μ2
Ε (ΔΙΑΔΡΟΜΟΣ ΣΥΝΔΕΣΗΣ) : 12.00 χ 12.00 χ 0.50= 72.00Μ2
3.50 χ 3.50 = 12.25 Μ2
Ζ (ΤΕΤΡΑΟΡΟΦΟ ΚΤΙΡΙΟ) 14.50 χ 15,00 = 217,50 Μ2

ΣΥΝΟΛΟ ΚΑΛΥΨΕΩΣ ΚΤΙΡΙΟΥ ΓΡΑΦΕΙΩΝ ΚΑΙ ΑΡΧΕΙΩΝ; 602,00 Μ2

β) ΣΥΝΤΕΛΕΣΤΗΣ ΔΟΜΗΣΗΣ

* ΥΠΑΡΧΟΝ ΚΤΙΡΙΟ ΕΦΕΤΕΙΟΥ ΚΑΙ ΑΡΕΙΟΥ ΠΑΓΟΥ = 49.465m2
* (ΣΥΝΟΛΙΚΗ ΕΠΙΦΑΝΕΙΑ ΤΩΝ ΤΡΙΩΝ ΟΡΟΦΩΝ GARAGE = 15.821X3 = 47.463m2εκτος Σ.Δ)
* ΝΕΟ ΕΙΡΗΝΟΔΙΚΕΙΟ ΑΘΗΝΩΝ

ΙΣΟΓΕΙΟ : ΤΜΗΜΑ Α : 103.80 χ 19.25 = 1998,15 m2
ΤΜΗΜΑ Β: 37.75 χ 67.20 = 2536,80 m2
ΤΜΗΜΑ Γ: 75.70 χ 19.35 = 1464,80 m2
5.999,75m2
ΣΥΝΟΛΟ ΙΣΟΓΕΙΟΥ : 5.999,75m2

ΟΡΟΦΟΣ: ΤΜΗΜΑ Α : 103.80 χ 19.25 = 1998.15 m2
ΤΜΗΜΑ Β: 37.75 χ 67.20 = 2536.80 m2
4534.95 m2
ΣΥΝΟΛΟ Α' ΟΡΟΦΟΥ : 4.534,95 m2

ΣΥΝΟΛΟ ΠΡΑΓΜΑΤ/ΜΕΝΟΥ Σ.Δ ΕΙΡΗΝΟΔΙΚΕΙΟΥ: 10.534,70 m2

* ΚΤΙΡΙΟ ΓΡΑΦΕΙΩΝ ΚΑΙ ΑΡΧΕΙΩΝ

ΙΣΟΓΕΙΟ ΚΤΙΡΙΟ Δ: 25.00 χ 12.00 = 300 Μ2
ΠΑΤΑΡΙ: 25.00 χ 6.00= 150 Μ2
Ε (ΔΙΑΔΡΟΜΟΣ ΣΥΝΔΕΣΗΣ) : (12.00 χ 12.00 χ 0.50) +(4,00 χ 5,00) = 92,00 Μ2
Ζ (ΤΕΤΡΑΟΡΟΦΟ ΚΤΙΡΙΟ) 14.50 χ 15,00x 4.00= 870,00Μ2

ΣΥΝΟΛΟ ΣΥΝ. ΔΟΜ ΚΤΙΡΙΟΥ ΓΡΑΦΕΙΩΝ ΚΑΙ ΑΡΧΕΙΩΝ ; 1412,00 Μ2

ΥΠΟΓΕΙΟΣ ΧΩΡΟΣ Η.Μ ΕΓΚΑΤΑΣΤΑΣΕΩΝ ΕΚΤΟΣ ΠΕΡΙΓΡΑΜΜΑΤΟΣ ΥΠΟΓΕΙΟΥ ΕΝΤΟΣ Σ.Δ
6.00 χ 9.00 = 54,00 Μ2
6.00 χ 7.00 = 42,00 Μ2

ΣΥΝΟΛΟ ΣΥΝ. ΔΟΜ .ΥΠΟΓΕΙΟΥ ΧΩΡΟΥ Η.Μ ΕΓΚΑΤΑΣΤΑΣΕΩΝ 96.00 Μ2

γ) ΕΛΕΓΧΟΣ ΠΡΑΓΜΑΤΟΠΟΙΟΥΜΕΝΟΥ ΟΓΚΟΥ

* ΝΕΟ ΕΙΡΗΝΟΔΙΚΕΙΟ ΑΘΗΝΩΝ

ΤΜΗΜΑ Α+Β+ΣΤΟΑ :5146.47x 12.50 = 64.330,87 m3
ΤΜΗΜΑ Γ : 1464,80 Χ 7.50 = 10.986,00 m3

ΣΥΝΟΛΟ ΠΡΑΓ/ΝΟΥ ΟΓΚΟΥ ΕΡΗΝΔ. : 75.317,00m3


* ΚΤΙΡΙΟ ΓΡΑΦΕΙΩΝ ΚΑΙ ΑΡΧΕΙΩΝ


Δ : ΙΣΟΓΕΙΟ ΚΤΙΡΙΟ (με πατάρι) : 25,00 χ 12,00 χ 9,00 = 2 .700 Μ3
Ε (ΔΙΑΔΡΟΜΟΣ ΣΥΝΔΕΣΗΣ) : 72,00 χ 9,00 = 648,00 Μ2
4,00 χ 5,00 χ 18,00 = 360,00 μ3
Ζ (ΤΕΤΡΑΟΡΟΦΟ ΚΤΙΡΙΟ) 14.50 χ 15,00 χ 18,00 = 3.915,00 Μ3

ΣΥΝΟΛΟ ΠΡΑΓ/ΝΟΥ ΟΓΚΟΥ ΚΤΙΡΙΟΥ ΓΡΑΦΕΙΩΝ ΚΑΙ ΑΡΧΕΙΩΝ. : 7623,00 m3


δ) ΜΕΓΙΣΤΟ ΠΡΑΓ/ΝΟ ΥΨΟΣ ΕΙΡΗΝΟΔ. ΑΝΩΘΕΝ ΤΕΛΙΚΗΣ ΣΤΑΘΜΗΣ GARAGE = 12.50m
ΜΕΓΙΣΤΟ ΠΡΑΓ/ΝΟ ΥΨΟΣ ΚΤΙΡΙΟΥ ΓΡΑΦΕΙΩΝ ΚΑΙ ΑΡΧΕΙΩΝ ΑΝΩΘΕΝ ΤΕΛΙΚΗΣ ΣΤΑΘΜΗΣ GARAGE = 9,00m

5. ΕΛΕΓΧΟΣ ΣΤΑΘΜΕΥΣΗΣ (Π.Δ.-111/04 ΦΕΚ-76/Α/5-3-04)

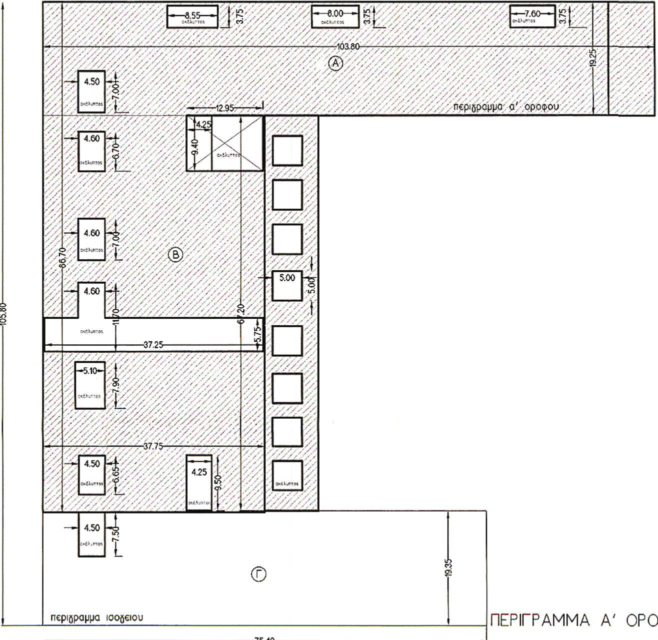

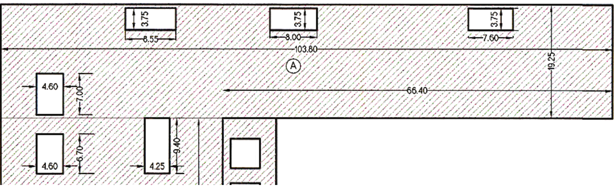

ΠΡΟΣ ΑΜΠΕΛΟΚΗΠΟΥΣ
20.00
6.00
Σ11 44.364
Ρ.Γ.=Ο.Γ.

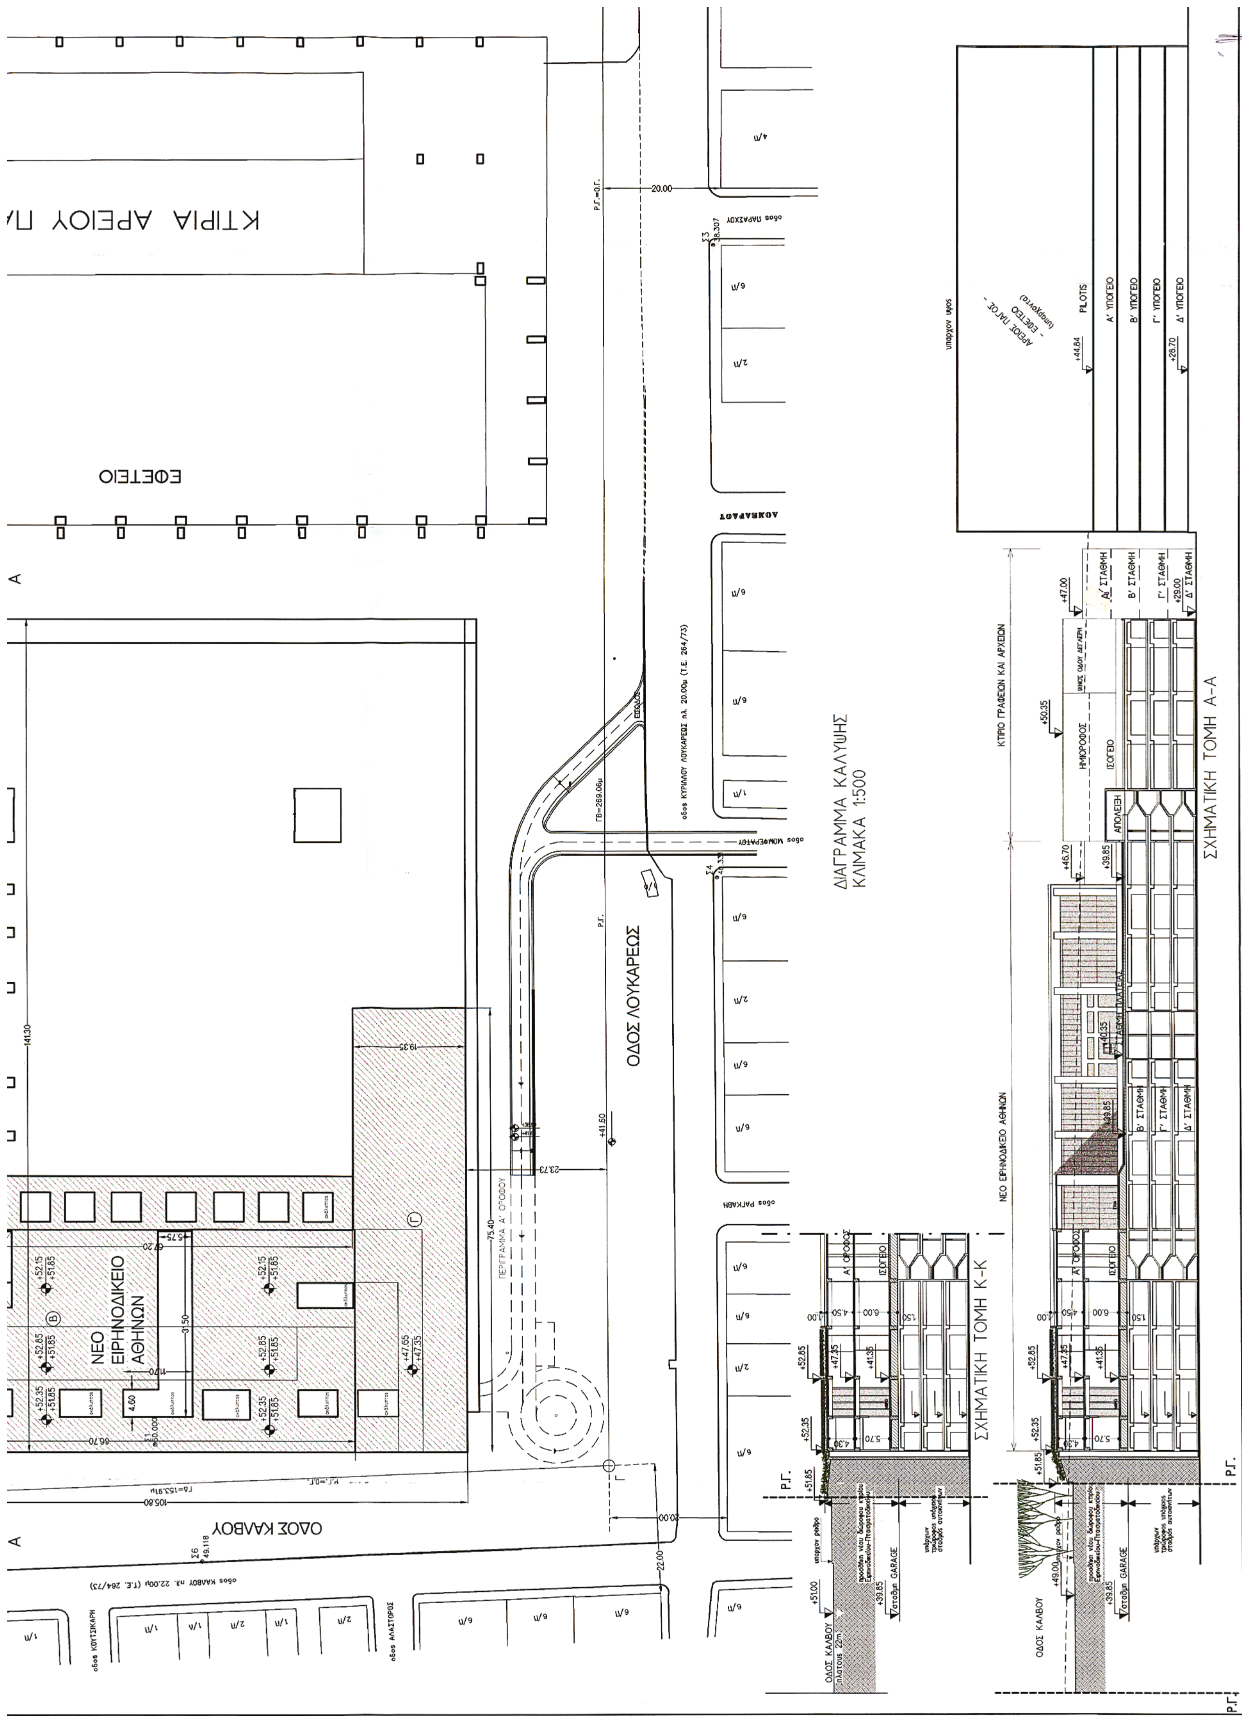
ΚΤΙΡΙΑ ΑΡΕΙΟΥ Π
ΕΦΕΤΕΙΟ
ΟΔΟΣ ΛΟΥΚΑΡΕΩΣ
ΔΙΑΓΡΑΜΜΑ ΚΑΛΥΨΗΣ
ΚΛΙΜΑΚΑ 1:500
ΣΧΗΜΑΤΙΚΗ ΤΟΜΗ Α-Α
ΣΧΗΜΑΤΙΚΗ ΤΟΜΗ Κ-Κ
ΝΕΟ ΕΙΡΗΝΟΔΙΚΕΙΟ ΑΘΗΝΩΝ
ΟΔΟΣ ΚΑΛΒΟΥ
ΚΤΙΡΙΟ ΓΡΑΦΕΙΩΝ ΚΑΙ ΑΡΧΕΙΩΝ

ΣΥΝΟΛΟ ΠΡΑΓΜΑΤΟΠΟΙΟΥΜΕΝΟΥ Σ.Δ.ΕΙΡΗΝΟΔ. 10.535m2
ΑΦΑΙΡ. ΑΙΘΡΙΑ κ' ΚΛΙΜΑΚ/ΣΙΑ 1443m2 9.092,00m2
ΣΥΝΟΛΟ ΠΡΑΓΜΑΤΟΠΟΙΟΥΜΕΝΟΥ Σ.Δ. ΚΤΙΡΙΟΥ ΓΡΑΦΕΙΩΝ ΚΑΙ ΑΡΧΕΙΩΝ : 1.412,00m2
ΣΥΝΟΛ. ΕΜΒ. ΝΕΩΝ ΚΤΙΡ. ΓΙΑ ΤΟΝ ΥΠΟΛ. ΤΩΝ ΘΕΣΕΩΝ ΣΤΑΘΜ. 10.504,00m2
ΑΠΑΙΤΟΥΜΕΝΕΣ ΘΕΣΕΙΣ 10.484/50 210 ΘΕΣΕΙΣ ΕΞΑΣΦΑΛΙΖΟΝΤΑΙ ΣΤΟ ΥΠΑΡΧΟΝ ΥΠΟΓΕΙΟ GARAGE

ΕΘΝΙΚΟ ΤΥΠΟΓΡΑΦΕΙΟ
Για τεχνικούς λόγους στο σχεδιάγραμμα έγινε σμίκρυνση κατά ποσοστό 29 %

ΠΕΡΙΓΡΑΜΜΑ ΙΣΟΓΕΙΟΥ

Λεωφόρος ΑΛΕΞΑΝΔΡΑΣ
ΠΡΟΣ ΑΘΗΝΑ

ΘΕΜΙΣ ΚΑΤΑΣΚΕΥΑΣΤΙΚΗ Α.Ε.
Λ. Μεσογείων 96 115 27 Αθήνα Τηλ.: 77 28 200 Fax: 77 28 189

ΚΥΡΙΟΣ ΕΡΓΟΥ: ΥΠΟΥΡΓΕΙΟ ΔΙΚΑΙΟΣΥΝΗΣ - ΤΑ.Χ.ΔΙ.Κ.
ΑΝΑΘΕΣΗ ΕΡΓΟΥ: Απόφαση Υπουργού Δικαιοσύνης 3118/12-9-03 Φ.Ε.Κ. 1343Β'/18-9-03

ΕΡΓΟ: ΝΕΟ ΕΙΡΗΝΟΔΙΚΕΙΟ ΑΘΗΝΩΝ

ΟΡΙΣΤΙΚΗ ΑΡΧΙΤΕΚΤΟΝΙΚΗ ΜΕΛΕΤΗ

ΜΕΛΕΤΗΤΕΣ:		
	ΠΡΟΪΣΤΑΜΕΝΗ ΤΜΗΜΑΤΟΣ:	ΑΓΓΕΛΙΚΗ ΚΩΣΤΕΛΕΝΟΥ αρχιτέκτων
	ΕΠΟΠΤΕΙΑ ΜΕΛΕΤΗΣ:	ΕΥΑ ΤΑΒΛΑ αρχιτέκτων
	ΥΠΕΥΘΥΝΗ ΜΕΛΕΤΗΣ:	ΒΑΣΩ ΤΣΟΠΕΛΑ αρχιτέκτων ΕΥΑ ΤΑΒΛΑ αρχιτέκτων
	ΣΥΝΕΡΓΑΤΕΣ ΑΡΧΙΤΕΚΤΟΝΕΣ:	ΕΥΣΤΑΘΙΑ ΚΟΤΣΟΥΦΕΓΓΗ αρχιτέκτων ΣΟΦΙΑ ΠΑΝΑΓΟΥ αρχιτέκτων ΝΙΚΟΣ ΘΕΟΛΟΓΟΣ αρχιτέκτων
	ΣΤΑΤΙΚΗ ΜΕΛΕΤΗ:	ΓΙΩΡΓΟΣ ΤΑΡΑΤΣΑΣ πολιτικός μηχανικός
	Η/Μ ΜΕΛΕΤΗ:	ΣΤΑΥΡΟΥΛΑ ΣΠΥΡΟΠΟΥΛΟΥ μηχανολόγος μηχ. ΤΣΙΓΚΡΗΣ ΑΝΔΡΕΑΣ ηλεκτρολόγος μηχ.
ΣΧΕΔΙΑΣΗ:		ΧΡΥΣΟΥΛΑ ΚΑΚΛΑΜΑΝΟΥ πτυχιούχος τ.ε.

ΘΕΜΑ ΣΧΕΔΙΟΥ: ΤΟΠΟΓΡΑΦΙΚΟ-ΔΙΑΓΡΑΜΜΑ ΚΑΛΥΨΗΣ	ΚΛΙΜΑΚΑ 1:500 ΙΟΥΛΙΟΣ 2004	ΑΡΙΘ. ΣΧΕΔΙΟΥ A.01
Ο ΣΥΝΤΑΞΑΣ: ΒΑΣΙΛΙΚΗ Γ. ΤΣΟΠΕΛΑ ΑΡΧΙΤΕΚΤΩΝ ΜΗΧΑΝΙΚΟΣ	ΑΝΑΘΕΩΡΗΣΕΙΣ:	
ΘΕΩΡΗΘΗΚΕ: ΑΓΓΕΛΙΚΗ Η. ΚΩΣΤΕΛΕΝΟΥ ΑΡΧΙΤΕΚΤΩΝ ΜΗΧΑΝΙΚΟΣ ΠΡΟΪΣΤΑΜΕΝΗ ΤΜΗΜΑΤΟΣ ΜΕΛΕΤΩΝ	ΕΓΚΡΙΘΗΚΕ: ΕΥΦΡΟΣΥΝΗ ΓΑΡΔΙΚΗ ΑΡΧΙΤΕΚΤΩΝ ΜΗΧΑΝΙΚΟΣ	ΕΛΕΝΗ ΜΠΟΥΤΟΥ-ΛΕΜΠΕΣΗ ΑΡΧΙΤΕΚΤΩΝ

Το παρόν διάγραμμα συνοδεύει τ. απόφαση 29174/6-10-04 ΥΑ
Αθήνα 6/10/04

15-07-04

Αριθ. 1591 (2)

Μερική άρση αναδάσωσης, τμήματος εμβαδού 403,75 τ.μ., σε ευρύτερη δασική έκταση που έχει κηρυχθεί αναδασωτέα λόγω πυρκαγιάς με την υπ' αριθ. 1577/21.8.2000 απόφαση Γεν Γραμματέα Περιφέρειας Πελοποννήσου, στη δασική θέση «Χωριό - Στρίγκα» του Δ.Δ. Λαλιωτίου Δήμου Σικυωνίων του Νομού Κορινθίας.

Η ΓΕΝΙΚΗ ΓΡΑΜΜΑΤΕΑΣ
ΠΕΡΙΦΕΡΕΙΑΣ ΠΕΛΟΠΟΝΝΗΣΟΥ

Έχοντας υπόψη:

1. Τις διατάξεις:

α) Του Ν. 2503/1997 «Διοίκηση, οργάνωση, στελέχωση της Περιφέρειας, ρύθμιση θεμάτων για την Τοπική Αυτοδιοίκηση και άλλες διατάξεις».

β) Του Ν. 998/1979 «Περί προστασίας των δασών και των δασικών εν γένει εκτάσεων της χώρας» και συγκεκριμένα του άρθρου 44, σε συνδυασμό με το άρθρο 58 παρ. 5 του ιδίου νόμου.

γ) Του Ν. 3208/2003 «Περί προστασίας των δασικών οικοσυστημάτων, κατάρτισης δασολογίου, ρύθμισης εμπραγμάτων δικαιωμάτων επί δασών και δασικών εν γένει εκτάσεων και άλλες διατάξεις».

2. Την Δ/γή του Υπουργείου Γεωργίας 160417/1180/8.7.1980, με την οποία παρέχονται οδηγίες για τις Αναδασωτέες εκτάσεις.

3. Την υπ' αριθ. 86004/1637/4.6.1987 διαταγή του Υπουργείου Γεωργίας και την υπ' αριθ. 417/1987 Γνωμοδότηση της Συνέλευσης των Προϊσταμένων των Νομικών Δ/νσεων της Διοίκησης, που μας έχει κοινοποιηθεί με την προαναφερόμενη Διαταγή, σχετικά με το αντικείμενο του θέματος.

4. Την υπ' αριθ. 1577/21.8.2000 απόφαση Γεν. Γραμματέα Περιφέρειας Πελοποννήσου σύμφωνα με την οποία κηρύχθηκε ως αναδασωτέα ευρύτερη δασική έκταση εμβαδού 228.363 στρεμμάτων, η οποία κάηκε με δύο μεγάλες πυρκαγιές που εκδηλώθηκαν την 12.7.2000 και 13.7.2000 στις περιφέρειες των Δήμων Ευρωστίνης, Ξυλοκάστρου και Σικυώνος του Νομού Κορινθίας και τμήμα αυτής είναι η έκταση εμβαδού 403,75 τετρ. μέτρων η οποία αναφέρεται στο θέμα και της οποίας προτείνεται η άρση (της αναδασωτέας).

5. Το υπ' αριθ. 1329/13.7.2004 έγγραφο (πρόταση) του Δασαρχείου Κορίνθου και τα στοιχεία που το συνοδεύουν, σύμφωνα με το οποίο προτείνεται η μερική άρση της εν λόγω αναδασωτέας για έκταση 403,75 τετρ. μέτρων όπως αυτή αποτυπώνεται στο από 13.7.2004 τοπογραφικό διάγραμμα κλίμακας 1:500 που συνέταξε ο Δασολόγος του Δασαρχείου Κορίνθου Αλέξιος Αδάμ, ορίζεται από τα στοιχεία Α, Β, Γ, Δ, Ε, Ζ, Η, Α, εντάσσεται στην παρ. 2 του άρθρου 3 και στις παρ. 1β και 2γ του άρθρου 4 του Ν. 998/1979 όπως τροποποιήθηκε με τις διατάξεις του άρθρου 1 του Ν. 3208/2003 και εμπίπτει ως εκ τούτου στις διατάξεις της Δασικής Νομοθεσίας. Στην συγκεκριμένη έκταση η βλάστηση που κάλυπτε την περιοχή πριν την εκδήλωση της πυρκαγιάς έχει ουσιαστικά αποκατασταθεί με φυσική αναγέννηση.

Συνορεύει:

Βόρεια: Με δημόσια δασική αναδασωτέα έκταση.

Νότια: Με λωρίδα αγροτικής έκτασης και πέραν αυτής Επαρχιακό δρόμο.

Ανατολικά: Με Επαρχιακό δρόμο.

Δυτικά: Με λωρίδα αγροτικής έκτασης και πέραν αυτής Επαρχιακό δρόμο.

6. Την σύμφωνη γνώμη της Δ/νσης Δασών Ν. Κορινθίας, αποφασίζουμε:

Αίρουμε μερικώς την αναδάσωση για έκταση εμβαδού 403,75 τετραγωνικών μέτρων, που έχει κηρυχθεί αναδασωτέα με την 1577/21.8.2000 απόφαση μας η οποία αφορά και την ευρύτερη δασική έκταση συνολικού εμβαδού 228.363 στρεμμάτων, όπως αυτή φαίνεται στο από Ιούλιο του 2004 Τοπογραφικό Διάγραμμα του Δασολόγου Αλεξίου Αδάμ, κλίμακας 1:500 με στοιχεία Α, Β, Γ, Δ, Ε, Ζ, Η, Α και σημειώνεται στο απόσπασμα του υπ' αριθ. 6344/8 Φύλλου Χάρτη της Γ.Υ.Σ. κλίμακας 1:5.000 που συνοδεύει το παραπάνω Τοπογραφικό, διότι αποκαταστάθηκε η βλάστηση στα πλαίσια των διατάξεων του άρθρου 41 του Ν. 998/1979 όπως συμπληρώθηκε από την παράγραφο 8 του άρθρου 1 του Ν. 3208, προκειμένου να παραχωρηθεί η έκταση στο Δ.Δ. Λαλιωτίου του Δήμου Σικυωνίων, για να ανοιχτεί γεώτρηση ώστε να καλύψει τις ανάγκες ύδρευσης του Δ.Δ. Λαλιωτίου στα πλαίσια των διατάξεων του άρθρου 13 του Ν. 1734.

Η εν λόγω έκταση συνορεύει:

Βόρεια: Με δημόσια δασική αναδασωτέα έκταση.

Νότια: Με λωρίδα αγροτικής έκτασης και πέραν αυτής Επαρχιακό δρόμο.

Ανατολικά: Με Επαρχιακό δρόμο.

Δυτικά: Με λωρίδα αγροτικής έκτασης και πέραν αυτής Επαρχιακό δρόμο.


Η απόφαση αυτή ισχύει από της κοινοποιήσεώς της αρμοδίως (άρθρο 41 Ν. 998/1979) και προ της δημοσιεύσεως της στην Εφημερίδα της Κυβερνήσεως (άρθρο 37 Ν. 3200/1955).

Για τυχόν προσφυγές κατά της απόφασης αυτής ισχύει η ημερομηνία δημοσιεύσής της στην Εφημερίδα της Κυβερνήσεως.

Η απόφαση αυτή να δημοσιευθεί στην Εφημερίδα της Κυβερνήσεως.

Τρίπολη, 16 Σεπτεμβρίου 2004

Η Γενική Γραμματέας Περιφέρειας
ΑΓΓΕΛΑ ΑΒΟΥΡΗ

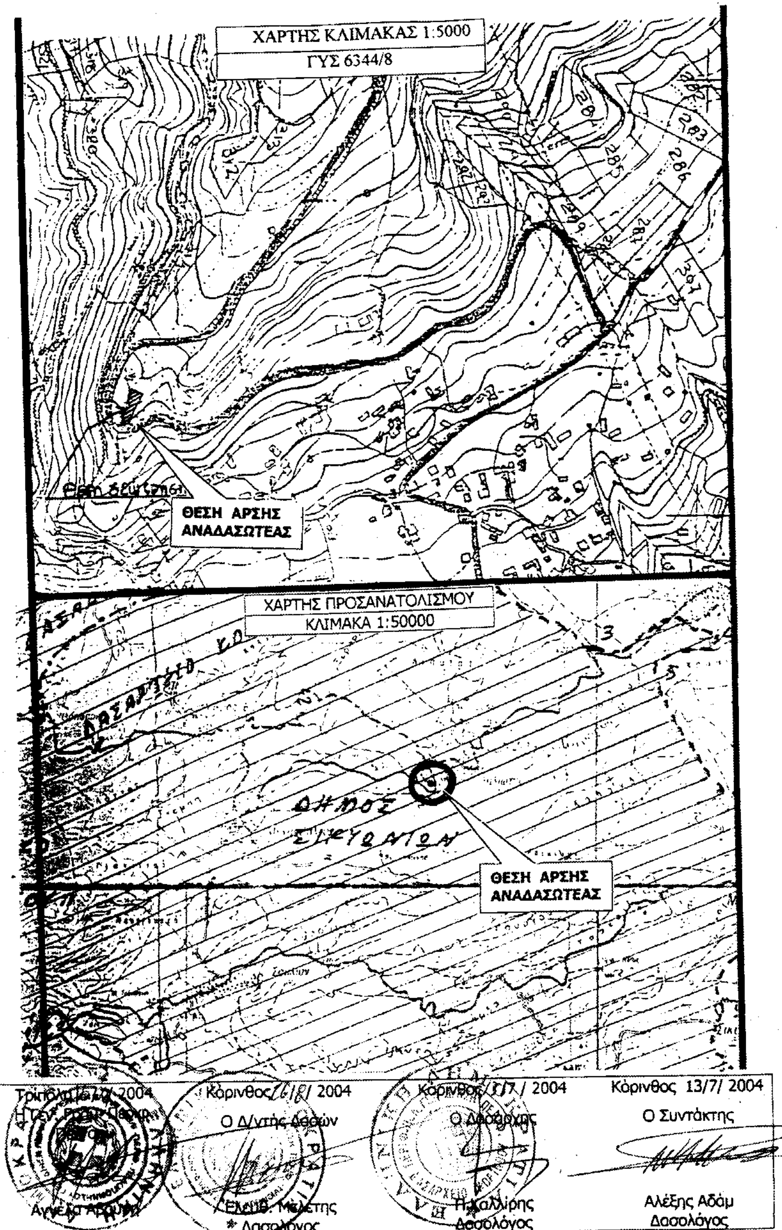

ΑΝΗΚΕΙ στο υπ' αριθμ. / / 2004 έγγραφο

ΤΟΠΟΓΡΑΦΙΚΟ ΔΙΑΓΡΑΜΜΑ ΚΛΙΜΑΚΑΣ 1:500 ΚΑΙ ΑΠΟΣΠΑΣΜΑ ΕΚ ΤΟΥ 6344/8 ΦΥΛΛΟΥ ΧΑΡΤΗ Γ.Υ.Σ. ΚΛΙΜΑΚΑΣ 1:5000, ΚΑΙ ΑΠΟΣΠΑΣΜΑ ΕΚ ΤΟΥ ΧΑΡΤΗ Γ.Υ.Σ. ΚΛΙΜΑΚΑΣ 1:50000 ΤΗΣ ΑΝΑΔΑΣΩΤΕΑΣ 1577/21-08-2000 Στο οποίο περιγράφεται με τα στοιχεία Α, Β, Γ, Δ, Ε, Ζ, Η, Α τμήμα δημόσιας δασικής έκτασης εμβαδού 403,75 τ.μ. που αποτελεί τμήμα ευρύτερης δασικής έκτασης που έχει κηρυχτεί αναδασωτέα με την υπ' αριθμ. 1577/21-08-2000(Φ.Ε.Κ. 562/08-09-2000 τ.΄Δ) Απόφαση Γεν.Γραμματέα Περ.Πελ/σου. του οποίου προτείνεται η άρση (της αναδασωτέας) επειδή αποκαταστάθηκε η βλάστηση στα πλαίσια των διατάξεων του άρθρου 41 του Ν.998/79 όπως συμπληρώθηκε από την παρ 8 του άρθρου 1 του Ν.3208(ΦΕΚ303 Ά 24-12-2003)

Ε (Α-Β-Γ-Δ-Ε-Ζ-Η-Α) = 403.75 τ.μ.

ΚΛΙΜΑΚΑ 1:500

Ανήκει στην αριθμ. 1591 16/9/04

ΕΘΝΙΚΟ ΤΥΠΟΓΡΑΦΕΙΟ
Για τεχνικούς λόγους στο σχεδιάγραμμα έγινε σμίκρυνση κατά ποσοστό 55 %

ΕΘΝΙΚΟ ΤΥΠΟΓΡΑΦΕΙΟ

ΕΦΗΜΕΡΙΔΑ ΤΗΣ ΚΥΒΕΡΝΗΣΕΩΣ

ΚΑΠΟΔΙΣΤΡΙΟΥ 34 * ΑΘΗΝΑ 104 32 * FAX 210 52 21 004
ΗΛΕΚΤΡΟΝΙΚΗ ΔΙΕΥΘΥΝΣΗ: http: www.et.gr – e-mail: webmaster @ et.gr

Πληροφορίες Α.Ε. - Ε.Π.Ε. και λοιπών Φ.Ε.Κ.: 210 527 9000-4
Φωτοαντίγραφα παλαιών ΦΕΚ - ΒΙΒΛΙΟΘΗΚΗ - ΜΑΡΝΗ 8 - Τηλ. (210)8220885 - 8222924
Δωρεάν διάθεση τεύχους Προκηρύξεων ΑΣΕΠ αποκλειστικά από Μάρνη 8

ΠΕΡΙΦΕΡΕΙΑΚΑ ΓΡΑΦΕΙΑ ΠΩΛΗΣΗΣ Φ.Ε.Κ.

ΘΕΣΣΑΛΟΝΙΚΗ - Βασ. Όλγας 227 (2310) 423 956
ΠΕΙΡΑΙΑΣ - Ευριπίδου 63 (210) 413 5228
ΠΑΤΡΑ - Κορίνθου 327 (2610) 638 109, (2610) 638 110
ΙΩΑΝΝΙΝΑ - Διοικητήριο (26510) 87215
ΚΟΜΟΤΗΝΗ - Δημοκρατίας 1 (25310) 22 858
ΛΑΡΙΣΑ - Διοικητήριο (2410) 597449
ΚΕΡΚΥΡΑ - Σαμαρά 13 (26610) 89 127, (26610) 89 105
ΗΡΑΚΛΕΙΟ - Πλ. Ελευθερίας 1 (2810) 396 409
ΛΕΣΒΟΣ - Πλ.Κωνσταντινουπόλεως (22510) 46 888, (22510) 47 533

ΤΙΜΗ ΠΩΛΗΣΗΣ ΦΥΛΛΩΝ ΕΦΗΜΕΡΙΔΟΣ ΤΗΣ ΚΥΒΕΡΝΗΣΕΩΣ

Σε έντυπη μορφή:

- Για τα ΦΕΚ από 1 μέχρι 16 σελίδες σε 1 euro, προσαυξανόμενη κατά 0,20 euro για κάθε επιπλέον οκτασέλιδο ή μέρος αυτού.
- Για τα φωτοαντίγραφα ΦΕΚ σε 0,15 euro ανά σελίδα.

Σε μορφή CD:

Τεύχος	Περίοδος	EURO
Α΄	Ετήσιο	150
Α	3μηνιαίο	40
Α΄	Μηνιαίο	15
Β'	Ετήσιο	300
Β΄	3μηνιαίο	80
Β΄	Μηνιαίο	30
Γ	Ετήσιο	50
Δ΄	Ετήσιο	220
Δ΄	3μηνιαίο	60

Τεύχος	Περίοδος	EURO
Αναπτυξιακών Πράξεων	Ετήσιο	50
Ν.Π.Δ.Δ.	Ετήσιο	50
Παράρτημα	Ετήσιο	50
Εμπορικής και Βιομηχανικής Ιδιοκτησίας	Ετήσιο	100
Ανωτάτου Ειδικού Δικαστηρίου	Ετήσιο	5
Διακηρύξεων Δημοσίων Συμβάσεων	Ετήσιο	200
Διακηρύξεων Δημοσίων Συμβάσεων	Εβδομαδιαίο	5
Α.Ε. & Ε.Π.Ε	Μηνιαίο	100

- Η τιμή πώλησης μεμονωμένων Φ.Ε.Κ. ειδικού ενδιαφέροντος σε μορφή cd-rom και μέχρι 100 σελίδες σε 5 euro προσαυξανόμενη κατά 1 euro ανά 50 σελίδες.
- Η τιμή πώλησης σε μορφή cd- rom δημοσιευμάτων μιας εταιρείας στο τεύχος Α.Ε. και Ε.Π.Ε. σε 5 euro ανά έτος.

Τα παραπάνω cd-rom διατίθονται ύστερα από σχετική παραγγελία και αφορούν Φ.Ε.Κ. που έχουν δημοσιευτεί μετά από το έτος 1994.

ΠΑΡΑΓΓΕΛΙΑ ΚΑΙ ΑΠΟΣΤΟΛΗ Φ.Ε.Κ. : τηλεφωνικά : 210- 9472555 , fax :210- 9472556 internet : http://www.et.gr .

ΕΤΗΣΙΕΣ ΣΥΝΔΡΟΜΕΣ Φ.Ε.Κ.

	Σε έντυπη μορφή	Από το Internet
Α΄ (Νόμοι, Π.Δ., Συμβάσεις κτλ.)	225 €	190 €
Β΄ (Υπουργικές αποφάσεις κτλ.)	320 €	225 €
Γ΄ (Διορισμοί, απολύσεις κτλ. Δημ. Υπαλλήλων)	65 €	ΔΩΡΕΑΝ
Δ΄ (Απαλλοτριώσεις, πολεοδομία κτλ.)	320 €	160 €
Αναπτυξιακών Πράξεων και Συμβάσεων (Τ.Α.Π.Σ.)	160 €	95 €
Ν.Π.Δ.Δ. (Διορισμοί κτλ. προσωπικού Ν.Π.Δ.Δ.)	65 €	ΔΩΡΕΑΝ
Παράρτημα (Προκηρύξεις θέσεων ΔΕΠ κτλ.)	33 €	ΔΩΡΕΑΝ
Δελτίο Εμπορικής και Βιομ/κής Ιδιοκτησίας (Δ.Ε.Β.Ι.)	65 €	33 €
Ανωτάτου Ειδικού Δικαστηρίου (Α.Ε.Δ.)	10 €	ΔΩΡΕΑΝ
Ανωνύμων Εταιρειών & Ε.Π.Ε.	2.250 €	645 €
Διακηρύξεων Δημοσίων Συμβάσεων (Δ.Δ.Σ.)	225 €	95 €
Πρώτο (Α΄), Δεύτερο (Β΄) και Τέταρτο (Δ΄)	–	450 €

Για την παροχή δικαιώματος ηλεκτρονικής πρόσβασης σε Φ.Ε.Κ. προηγούμενων ετών, η τιμή προσαυξάνεται πέραν του ποσού της ετήσιας συνδρομής έτους 2004, κατά 25 euro ανά έτος παλαιότητας και ανά τεύχος.

* Οι συνδρομές του εσωτερικού προπληρώνονται στις ΔΟΥ (το ποσό συνδρομής καταβάλλεται στον κωδικό αριθμό εσόδων ΚΑΕ 2531 και το ποσό υπέρ ΤΑΠΕΤ (5% του ποσού της συνδρομής) στον κωδικό αριθμό εσόδων ΚΑΕ 3512). Το πρωτότυπο αποδεικτικό είσπραξης (διπλότυπο) θα πρέπει να αποστέλλεται ή να κατατίθεται στην αρμόδια Υπηρεσία του Εθνικού Τυπογραφείου.
* Η πληρωμή του υπέρ ΤΑΠΕΤ ποσοστού που αντιστοιχεί σε συνδρομές, εισπράττεται και από τις ΔΟΥ.
* Οι συνδρομητές του εξωτερικού έχουν τη δυνατότητα λήψης των δημοσιευμάτων μέσω internet, με την καταβολή των αντίστοιχων ποσών συνδρομής και ΤΑΠΕΤ .
* Οι Νομαρχιακές Αυτοδιοικήσεις, οι Δήμοι, οι Κοινότητες ως και οι επιχειρήσεις αυτών πληρώνουν το μισό χρηματικό ποσό της συνδρομής και ολόκληρο το ποσό υπέρ του ΤΑΠΕΤ.
* Η συνδρομή ισχύει για ένα ημερολογιακό έτος. Δεν εγγράφονται συνδρομητές για μικρότερο χρονικό διάστημα.
* Η εγγραφή ή ανανέωση της συνδρομής πραγματοποιείται το αργότερο μέχρι την 31ην Δεκεμβρίου κάθε έτους.
* Αντίγραφα διπλοτύπων, ταχυδρομικές επιταγές και χρηματικά γραμμάτια δεν γίνονται δεκτά.

Οι υπηρεσίες εξυπηρέτησης των πολιτών λειτουργούν καθημερινά από 08.00΄ έως 13.00΄

ΑΠΟ ΤΟ ΕΘΝΙΚΟ ΤΥΠΟΓΡΑΦΕΙΟ